

DORPSTRAAT

TE BEHOUDEN

TE SLOPEN A

TE SLOPEN B

TE SLOPEN C

TE SLOPEN D

TE SLOPEN F

TE SLOPEN G

TE SLOPEN H

TE SLOPEN M

TE SLOPEN L

TE SLOPEN I

TE SLOPEN K


TE SLOPEN J

MOTTE

ZONE GEEN ZAKELIJK RECHT
SLOOP GEBOUWEN J, K EN L BEHOORT
NIET TOT DEZE AANVRAAG.
DEZE GEBOUWEN WORDEN DOOR GO
GESLOOPT.

KOEBRUGSTRAAT

bestaande toestand
schaal 1/500

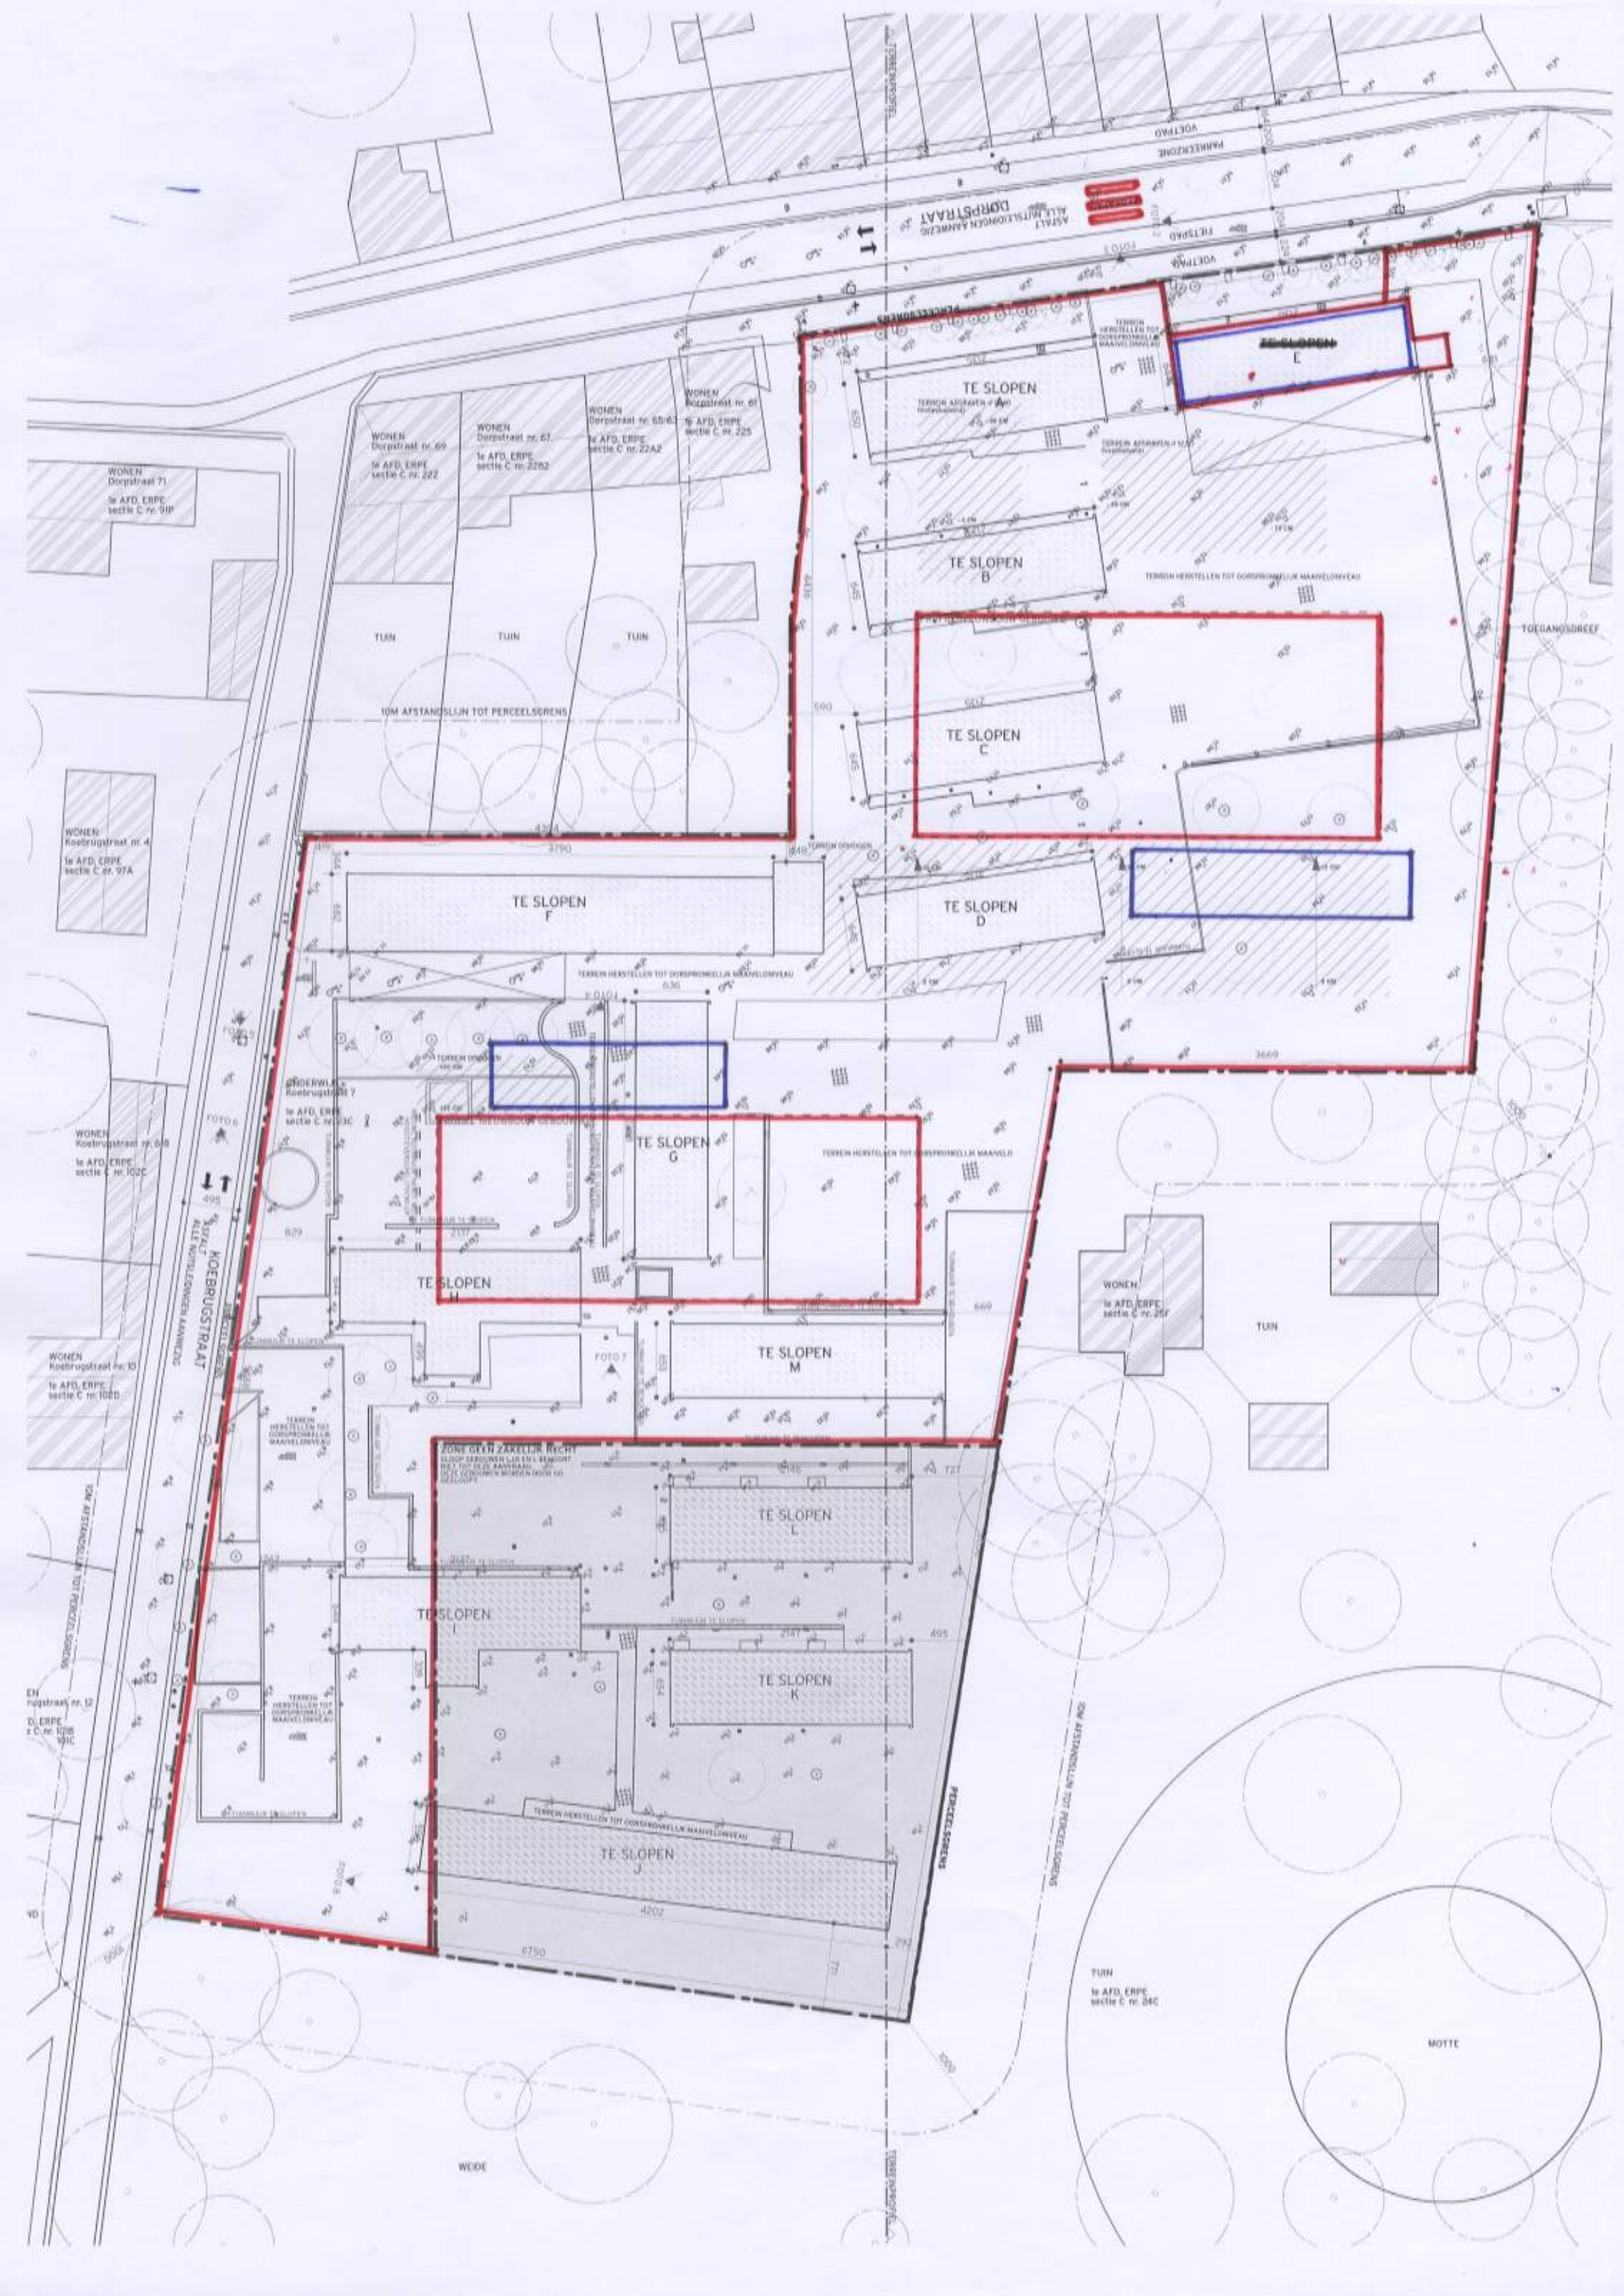

ASFAALT ALLE RIJSTREKINGEN AANREKEND
DORPSTRAAT

TE SLOPEN E

TE SLOPEN A

WONEN Dorpsstraat nr. 69
1e AFD, ERPE sectie C nr. 222

WONEN Dorpsstraat nr. 67
1e AFD, ERPE sectie C nr. 225B2

WONEN Dorpsstraat nr. 65-6
1e AFD, ERPE sectie C nr. 22A2

WONEN Koerbrugstraat nr. 61
1e AFD, ERPE sectie C nr. 225

WONEN Dorpsstraat 71
1e AFD, ERPE sectie C nr. 91P

TUIN

TUIN

TUIN

TOE GANSDREEF

10M AFSTANDSLIJN TOT PERCELSRENS

TE SLOPEN B

TE SLOPEN C

TE SLOPEN D

TE SLOPEN F

TERREIN HERSTELLEN TOT DOORPRIMMELIJK MAAVELNIVEAU

WONEN Koerbrugstraat nr. 7
1e AFD, ERPE sectie C nr. 102C

TE SLOPEN G

TERREIN HERSTELLEN TOT DOORPRIMMELIJK MAAVELN

TE SLOPEN H

TE SLOPEN M

WONEN
1e AFD, ERPE
sectie C nr. 25F

TUIN

WONEN Koerbrugstraat nr. 68
1e AFD, ERPE sectie C nr. 102C

WONEN Koerbrugstraat nr. 10
1e AFD, ERPE sectie C nr. 102D

EN
D. ERPE
1e C nr. 102B
91C

ZONE GEEN ZAKELIJK RECHT
SLOOP ZIE WOVEN LIE EN L BENOCHT
TEET TOT DE KANTRIAAL
TEET OORLOVEN WOVEN LIE EN CO
TEELOOPE

TE SLOPEN L

TE SLOPEN I

TE SLOPEN K

TERREIN HERSTELLEN TOT DOORPRIMMELIJK MAAVELNIVEAU

TE SLOPEN


TUIN
1e AFD, ERPE
sectie C nr. 24C

MOTTE

WEIDE

POELERSGRENS

10M AFSTANDSLIJN TOT PERCELSRENS

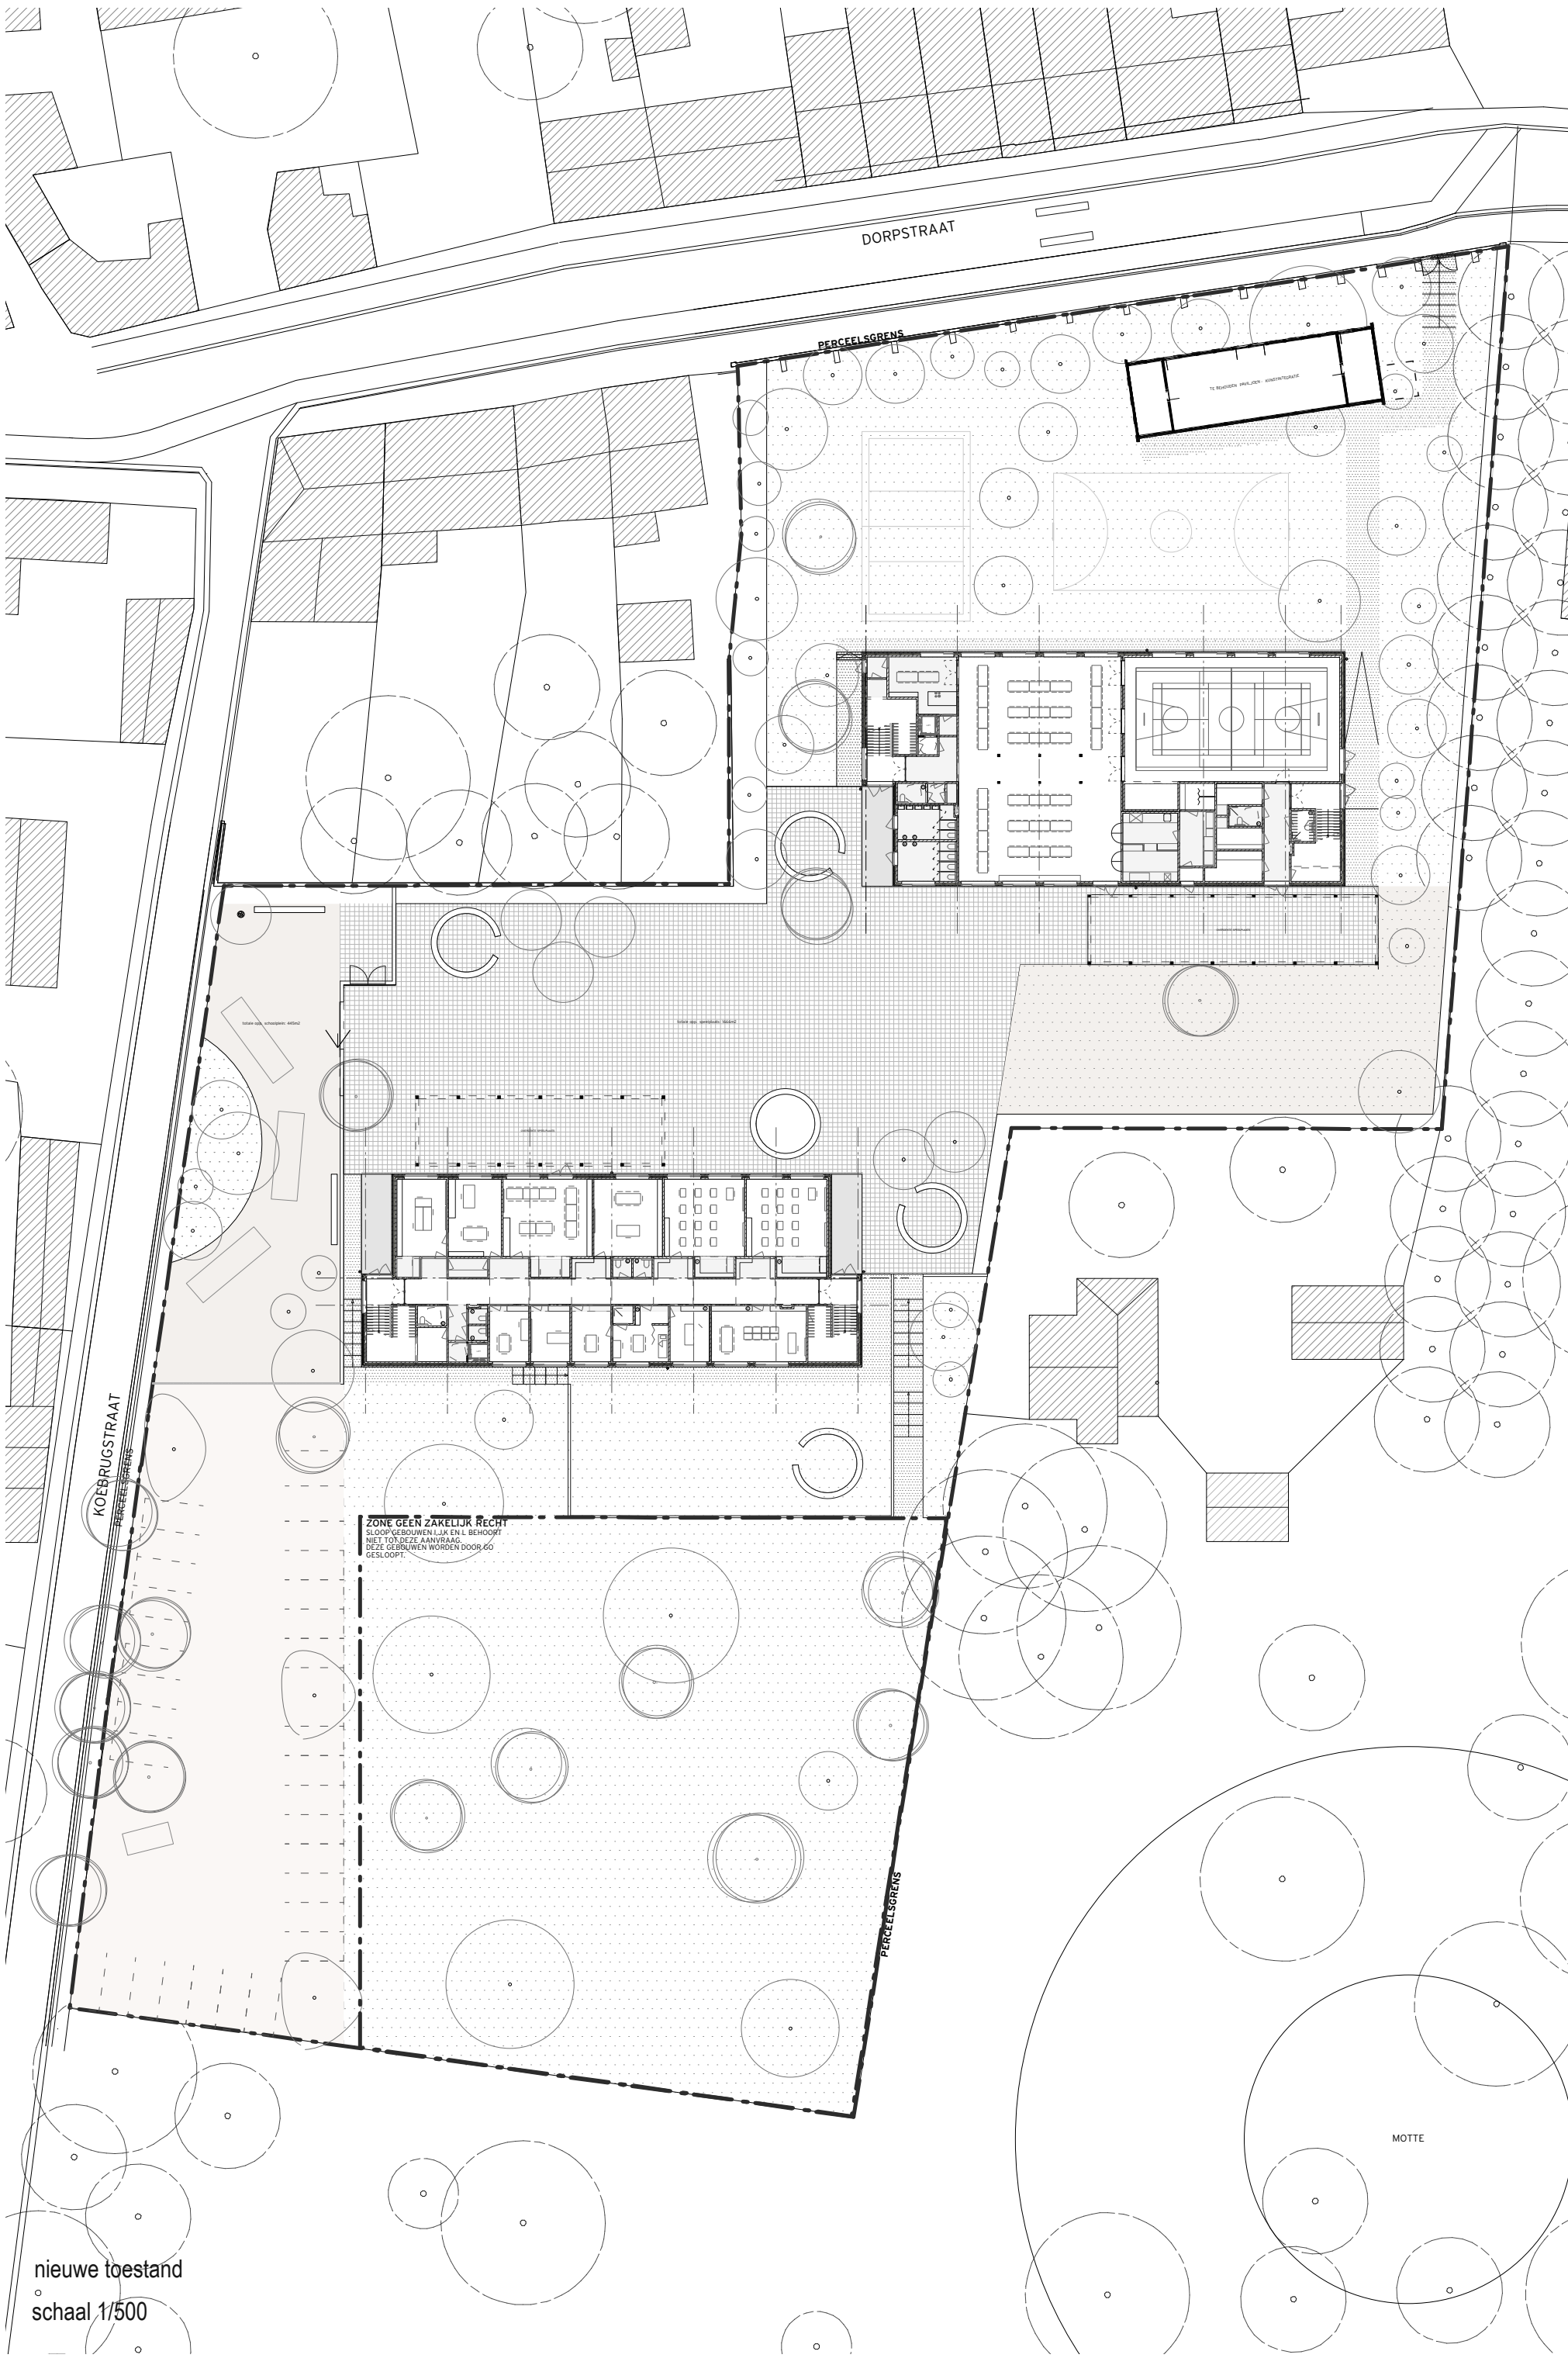

DORPSTRAAT

PERCEELSGRENS

TE RIJZENDE HALLEN - AMBITIEUS




KOEBRUGSTRAAT
PERCEELSGRENS

ZONE GEEN ZAKELIJK RECHT
SLOOPGEBOUWEN IN EN L BEHOORT
NIET TOT DEZE AANVRAAG.
DEZE GEBOUWEN WORDEN DOOR GO
GESLOOPT.

PERCEELSGRENS

MOTTE

nieuwe toestand
schaal 1/500

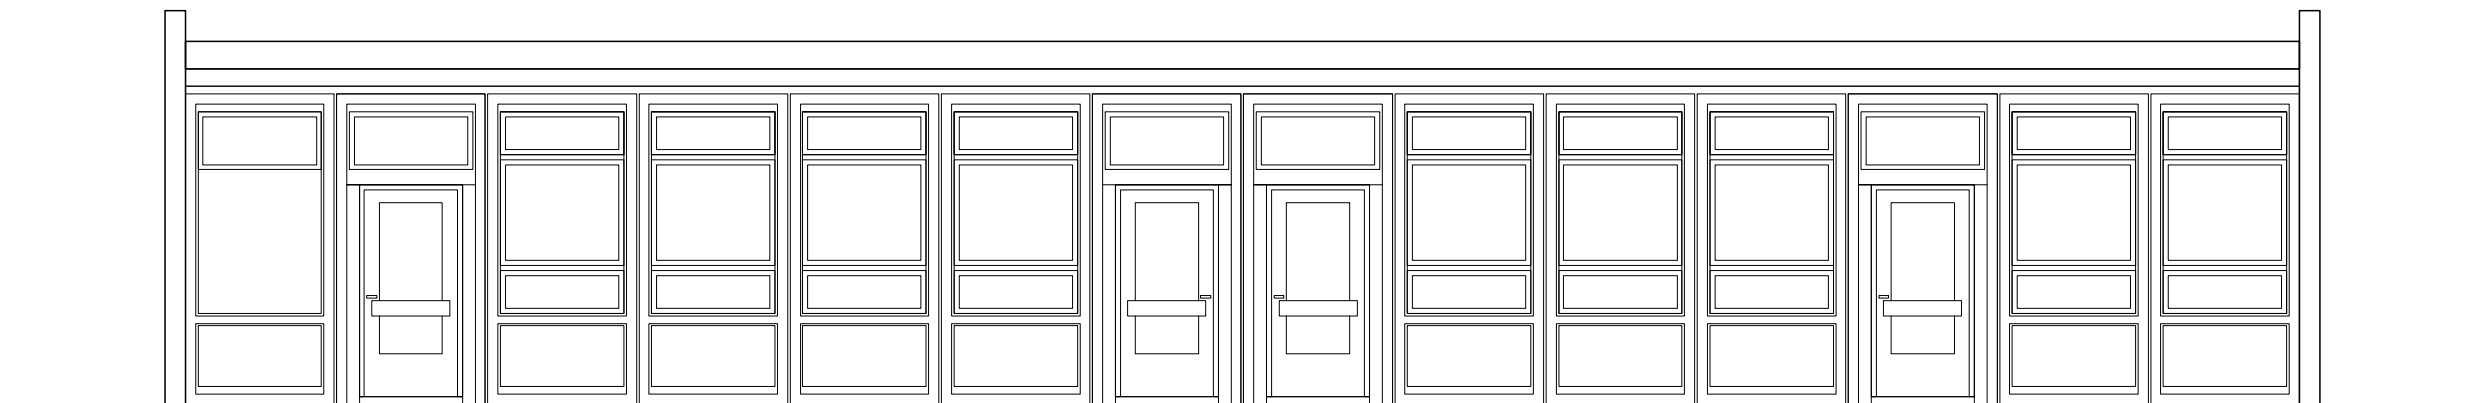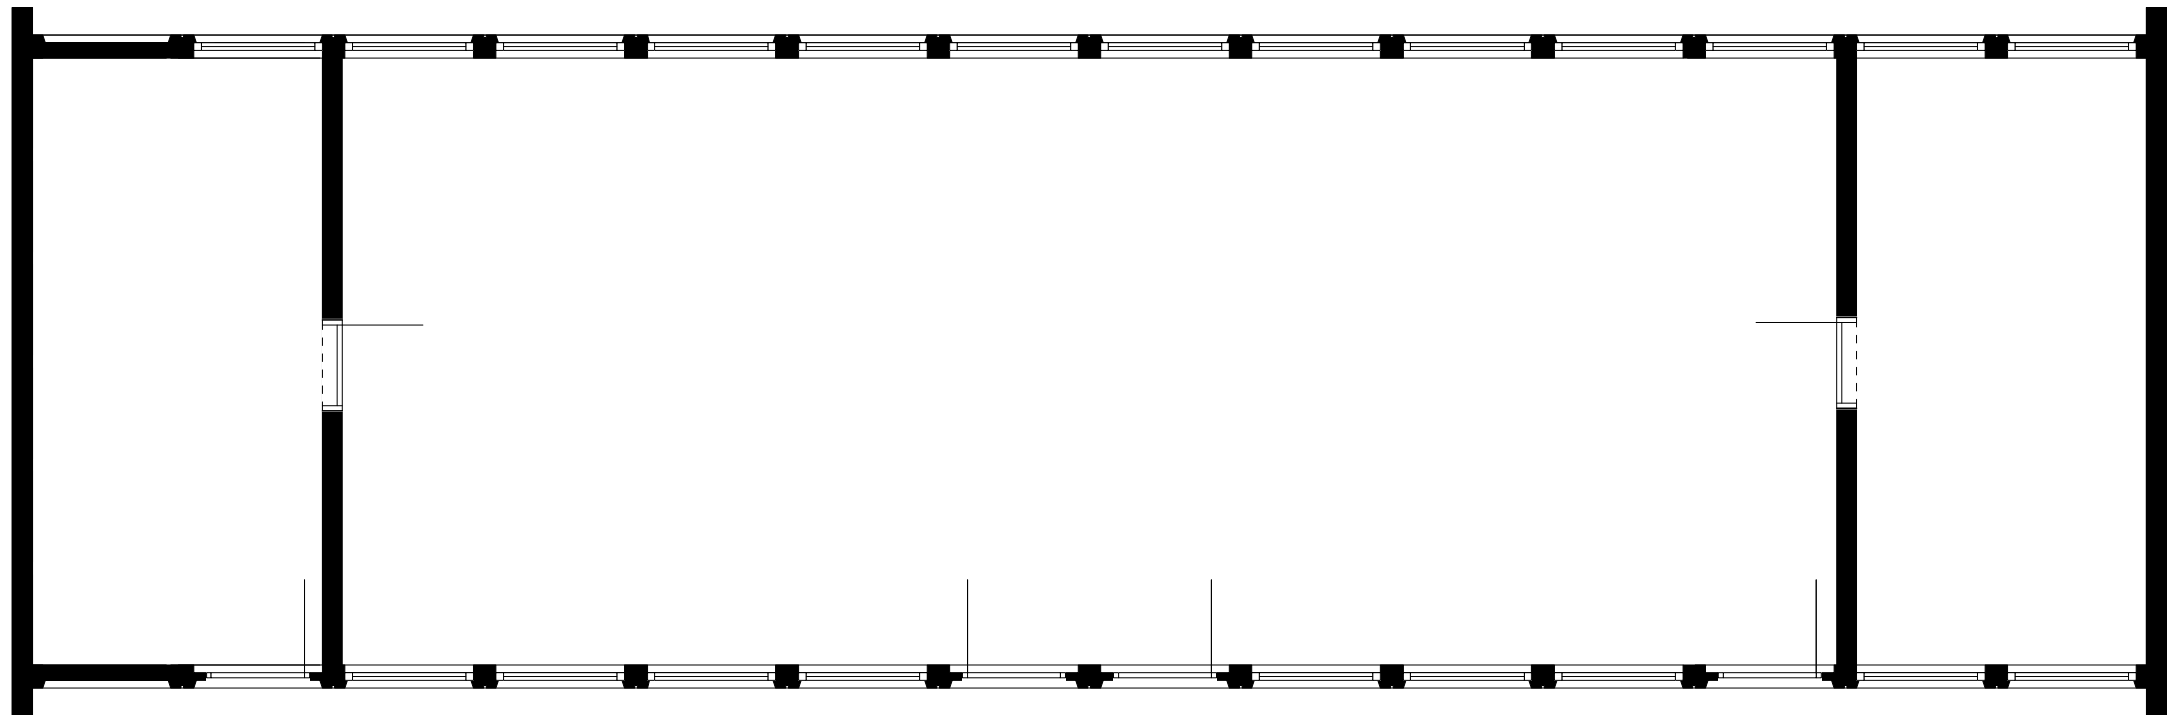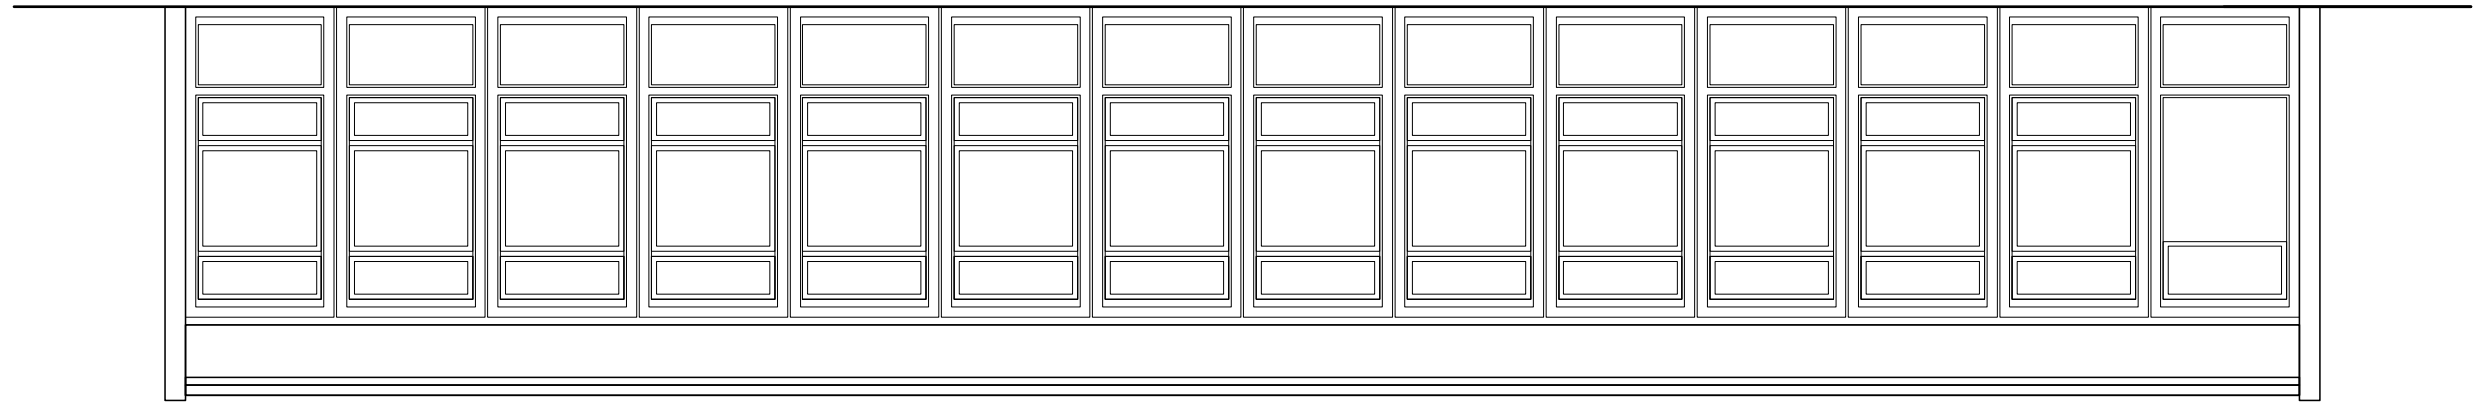

Plan, voor - en achtergevel te behouden en te strippen Paviljoen als kunstintegratie

schaal 1/75